







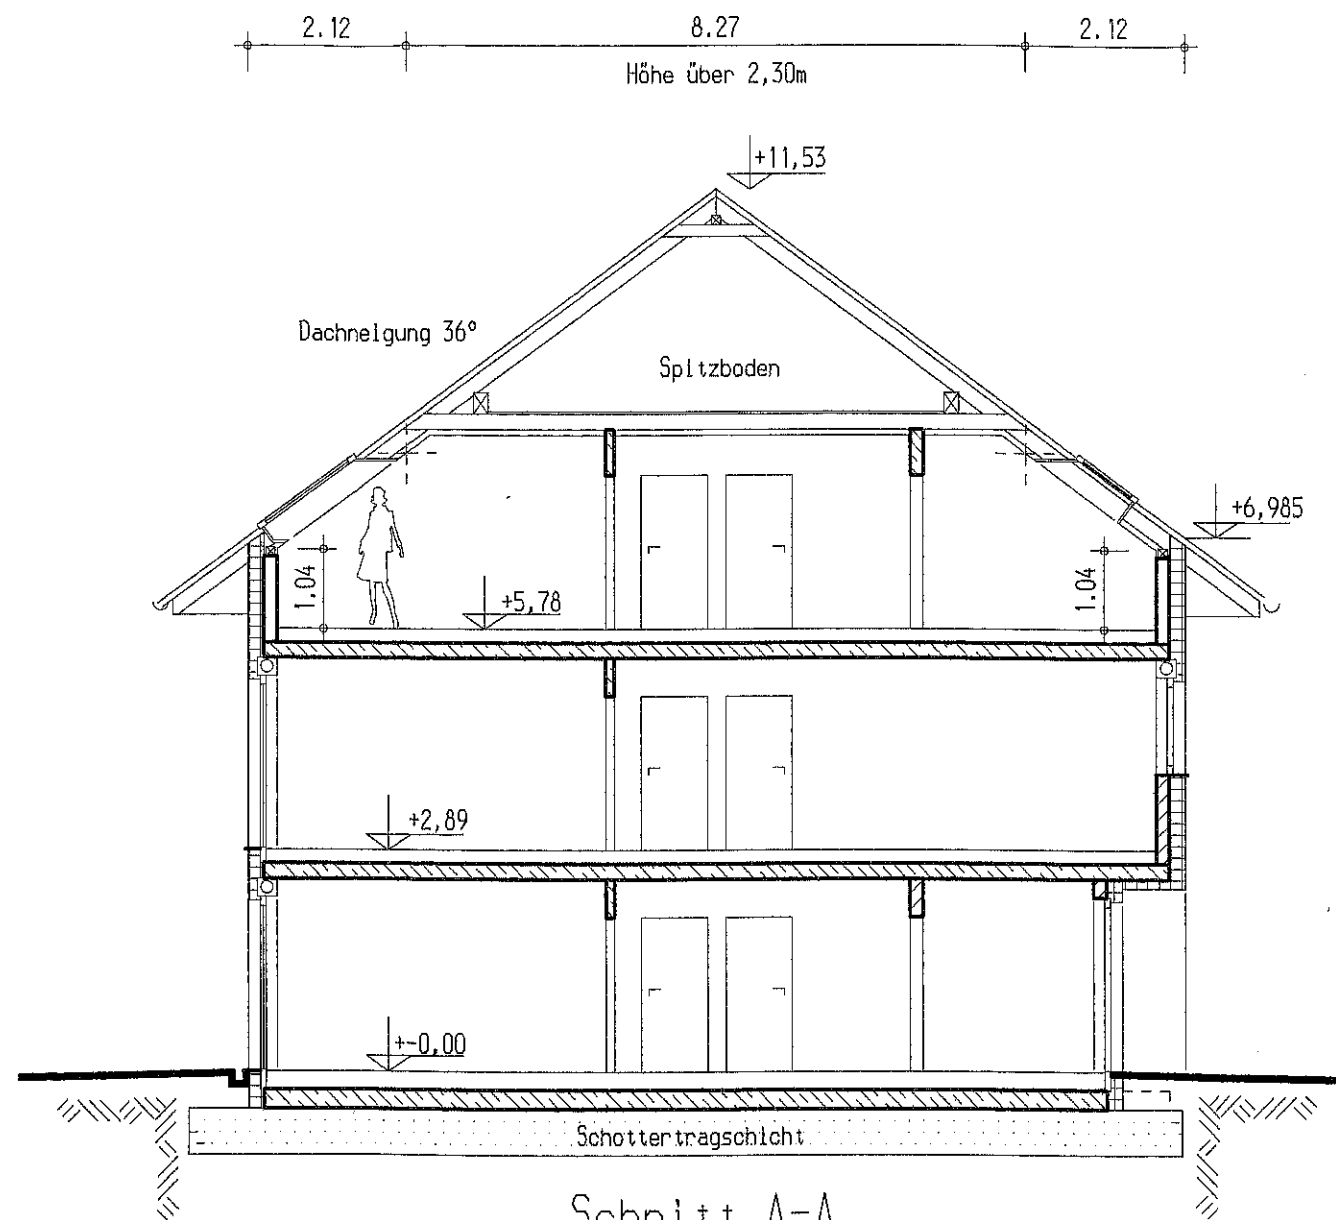


Schnitt A-A

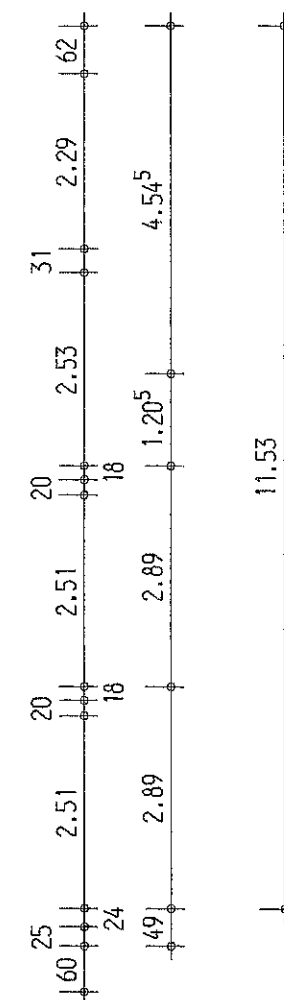


Bauherr: Kinder u. Jugendhilfe Möhnesee e.V. Brüggering 7 59494 Soest		Bauantrag vom		Unterschrift Entwurfsverfasser
		Zeichnung	Schnitt A-A	
		Maßstab	Maßstab 1:100, DIN A3	
		gezeichnet	Planungsbüro Blanke GmbH & Co. KG	
Bauvorhaben: Neubau Doppelhaus 59494 Soest, Landsknechtweg Bebauungsplan Nr. 50/3 Flur 22 / Flurstück 2210			Dipl.-Ing. Udo Blanke Zum Winterberg 8 33165 Lichtenau Tel. 05295/930464 01719909899	Unterschrift Bauherr
Blatt-Nr. 5	geändert 29.03.2019			

DHH 1
63, 13(EG)+61,70(OG)
+51,00(DG)=175,83m²

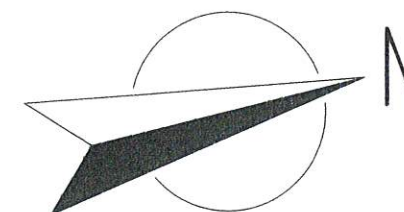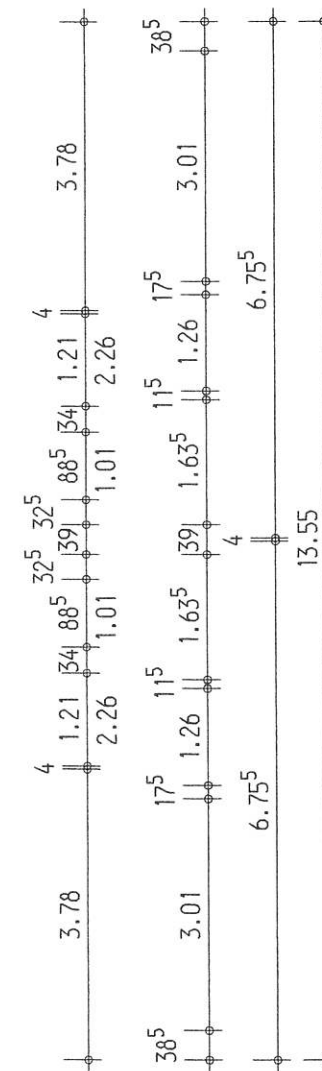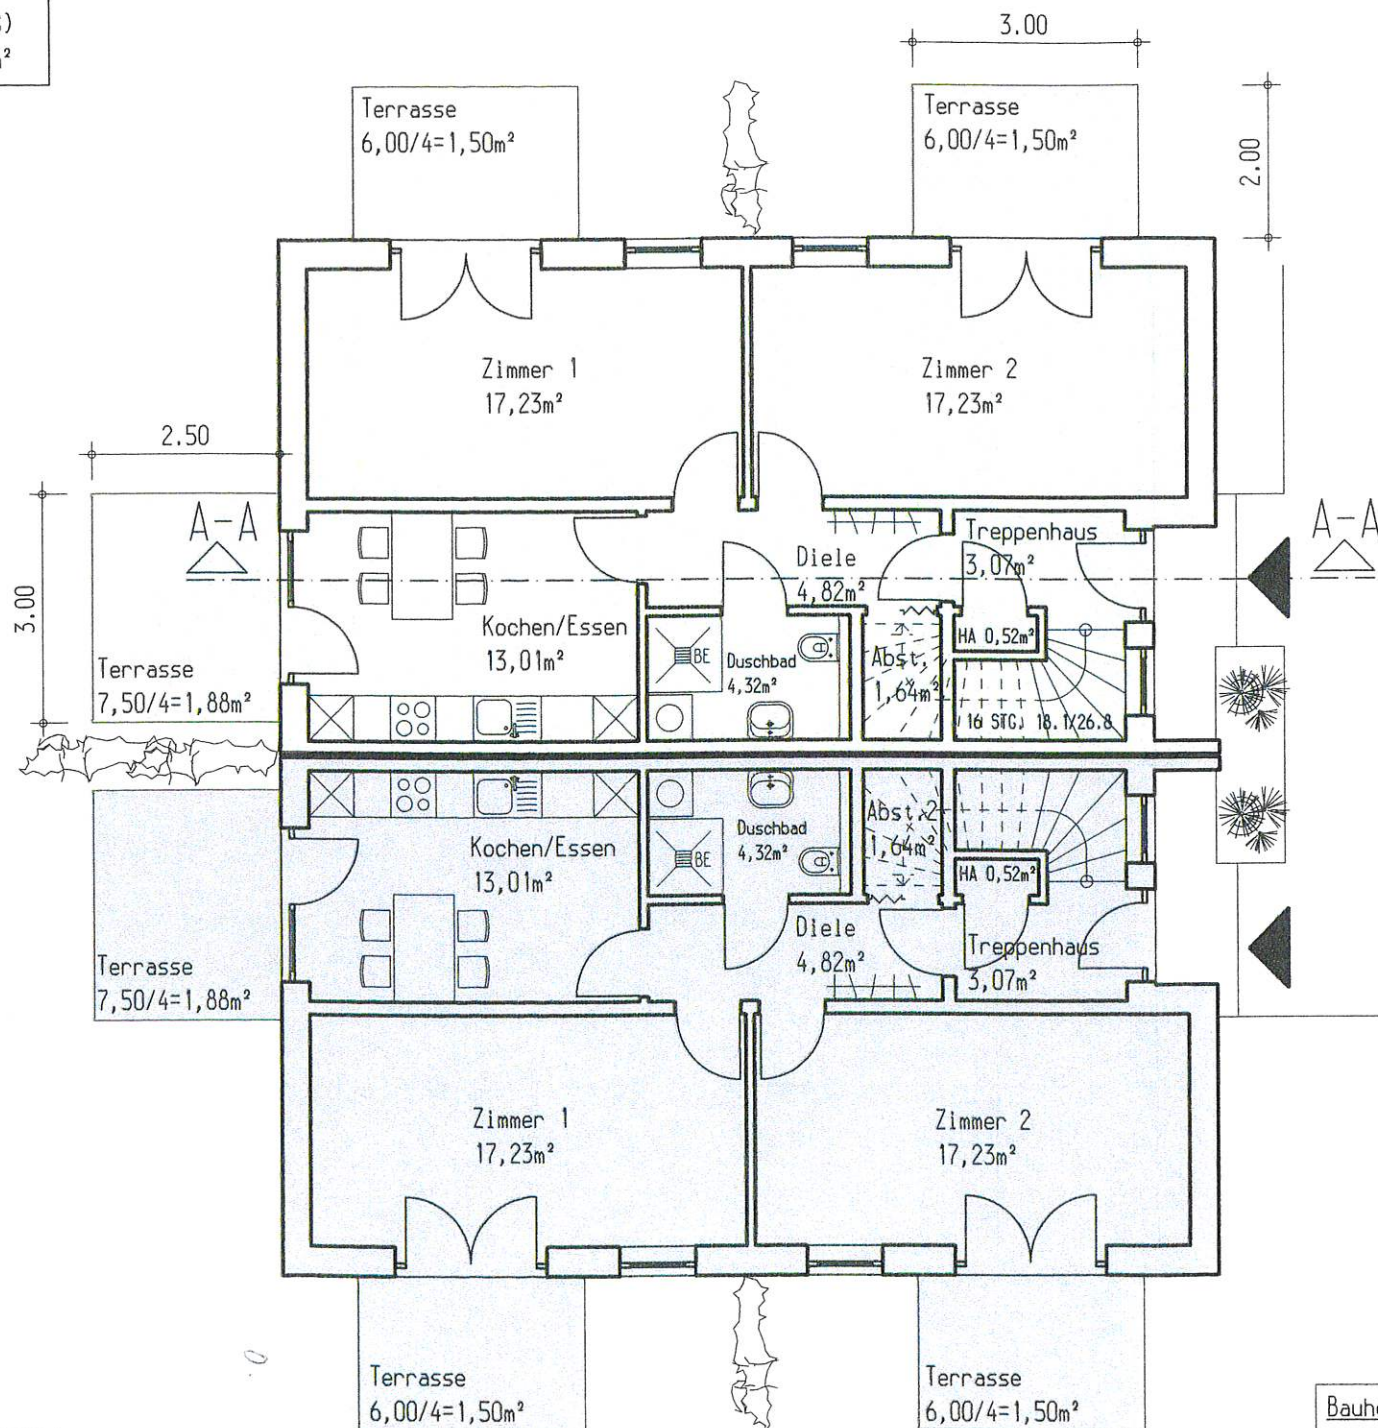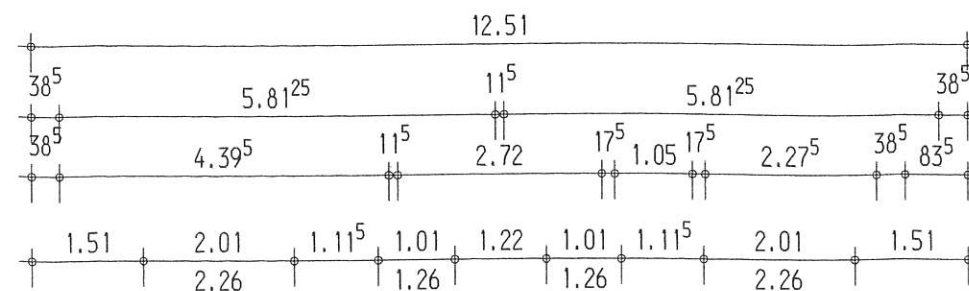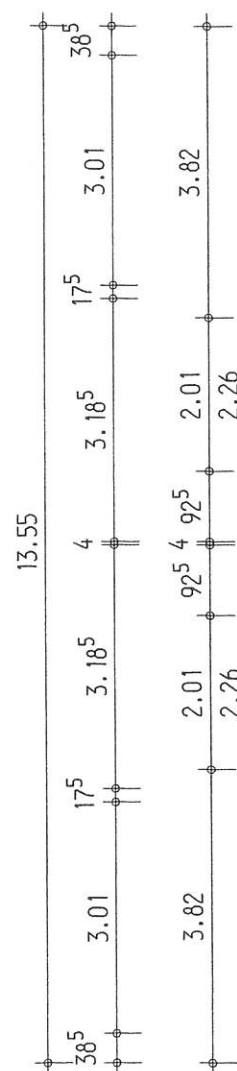

DHH 2
63, 13(EG)+61,70(OG)
+51,00(DG)=175,83m²

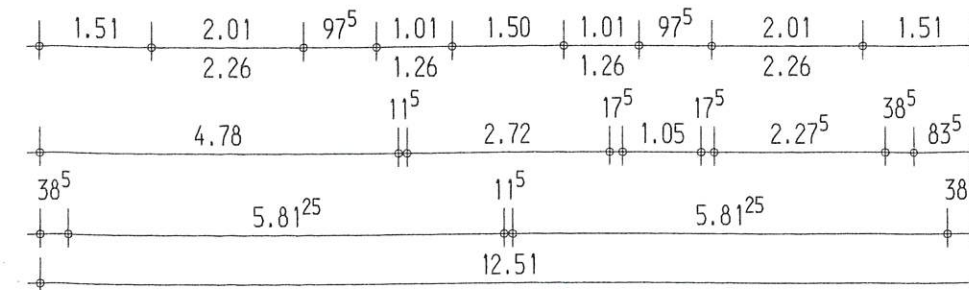

Bauherr:
Kinder u. Jugendhilfe Möhnesee e.V.
Brüggering 7
59494 Soest

Bauvorhaben:
Neubau Doppelhaus
59494 Soest, Landsknechtweg
Bebauungsplan Nr. 50/3
Flur 22 / Flurstück 2210

Blatt-Nr. 2 geändert 29.03.2019






Bauantrag vom

Zeichnung	Erdfgeschoss
Maßstab	Maßstab 1:100, DIN A3
gezeichnet	Planungsbüro Blanke GmbH & Co. KG Dipl.-Ing. Udo Blanke Zum Winterberg 8 33165 Lichtenau Tel. 05295/930464 01719909899


Unterschrift Entwurfsverfasser

Unterschrift Bauherr

DHH 1
63,13(EG)+61,70(OG)
+51,00(DG)=175,83m²

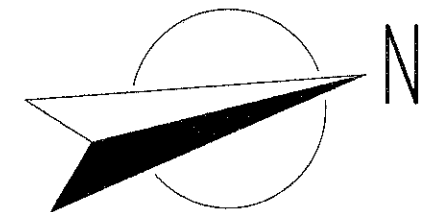
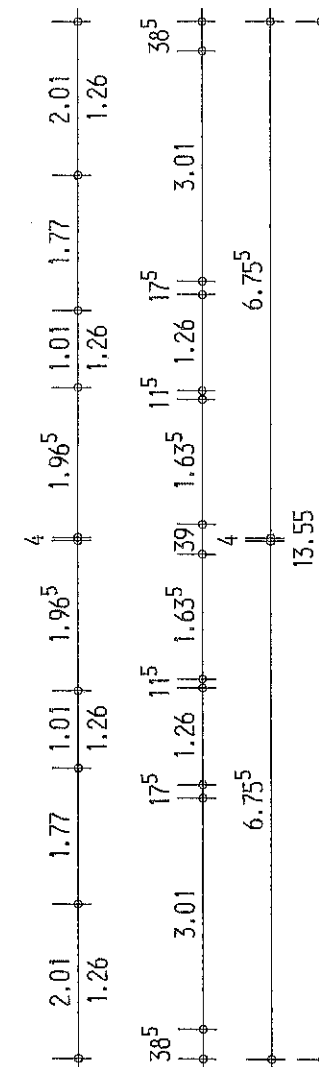
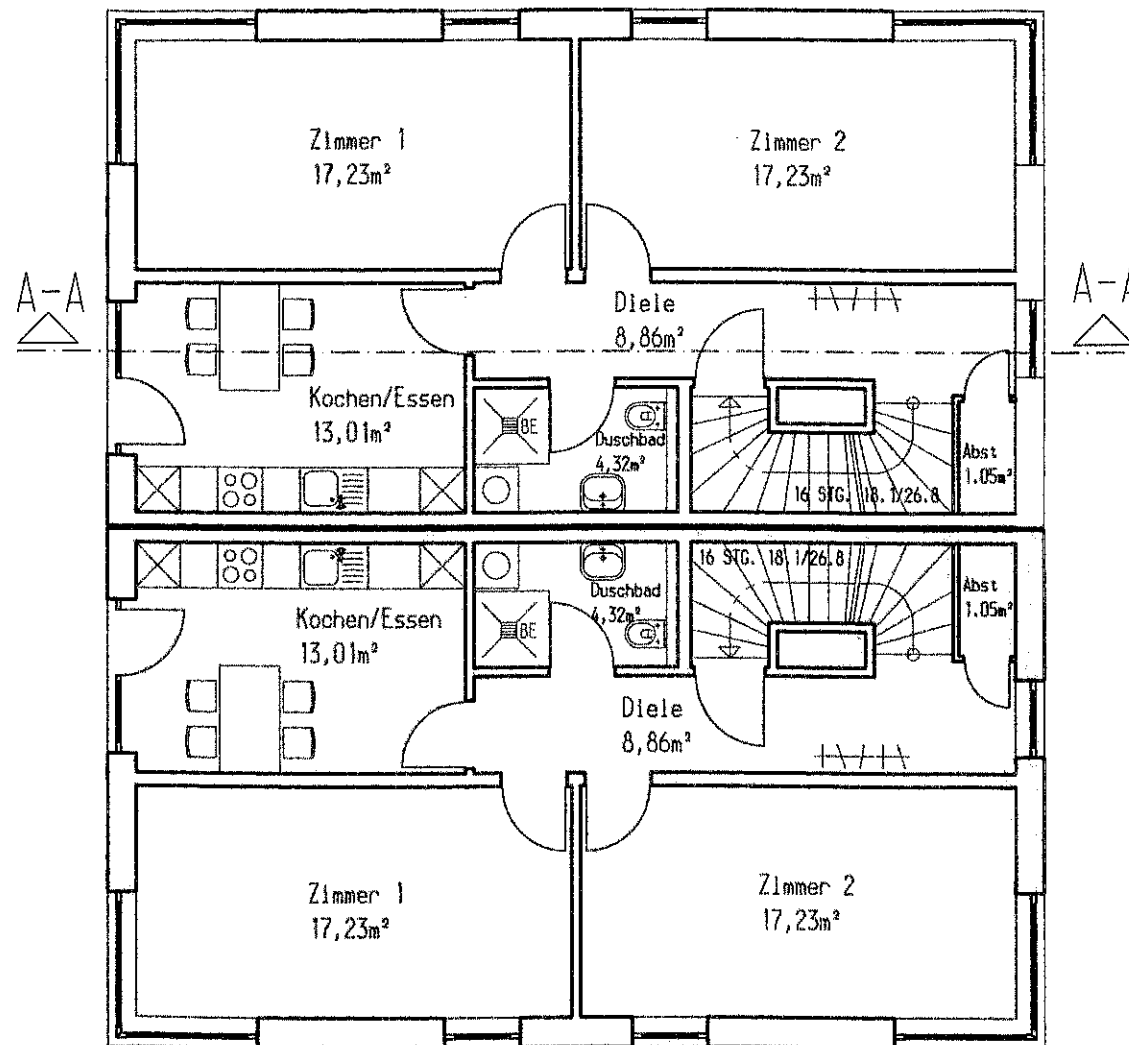
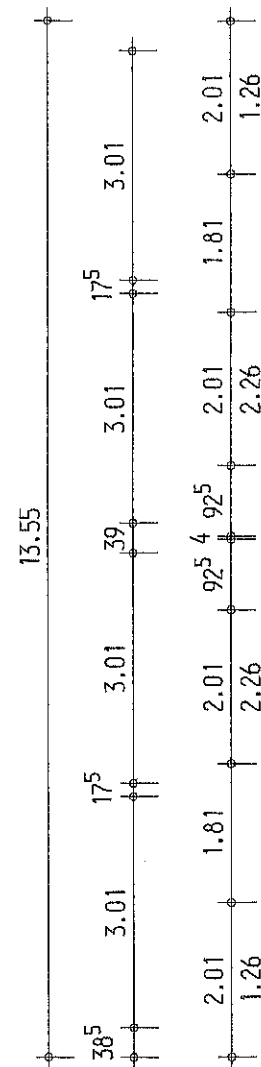
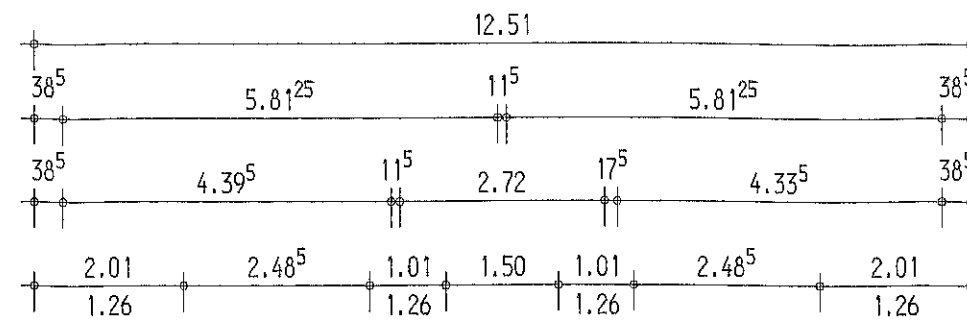


DHH 2
62,88(EG)+61,86(OG)
+51,00(D)=175,83m²

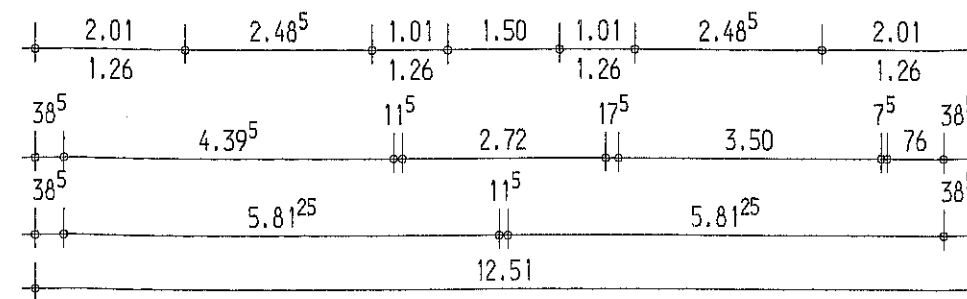


<u>Bauherr:</u> Kinder u. Jugendhilfe Möhnesee e.V. Brüggering 7 59494 Soest		Bauantrag vom		Unterschrift Entwurfsverfasser
		Zeichnung	Obergeschoss	
		Maßstab	Maßstab 1:100, DIN A3	
		gezeichnet	Planungsbüro Blanke GmbH & Co. KG Dipl.-Ing. Udo Blanke Zum Winterberg 8 33165 Lichtenau Tel. 05295/930464 01719909899	
<u>Bauvorhaben:</u> Neubau Doppelhaus 59494 Soest, Landsknechtweg Bebauungsplan Nr. 50/3 Flur 22 / Flurstück 2210				Unterschrift Bauherr
Blatt-Nr. 3	geändert 29.03.2019			


DHH 1
63, 13(EG)+61,70(OG)
+51,00(DG)=175,83m²

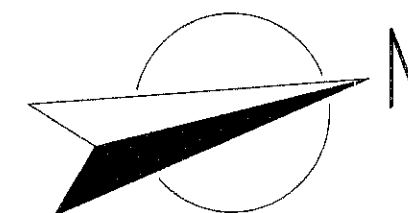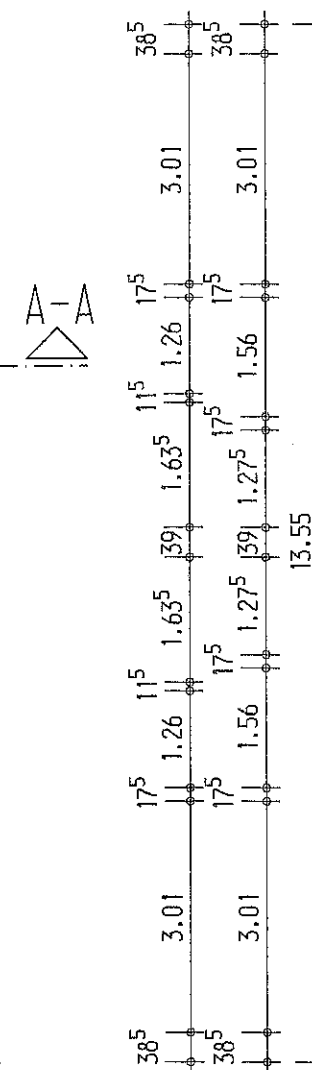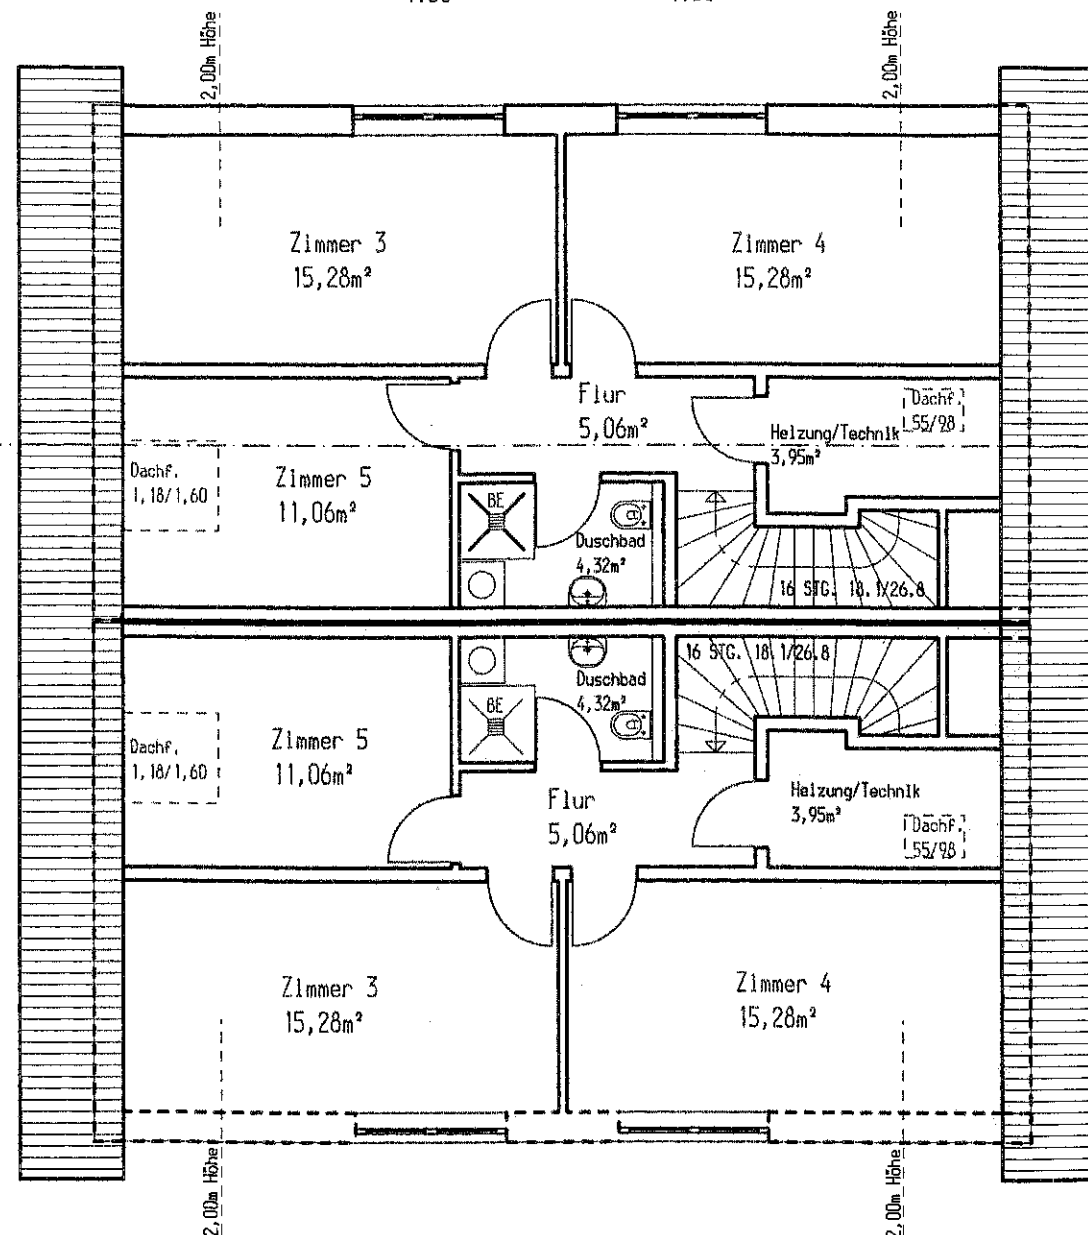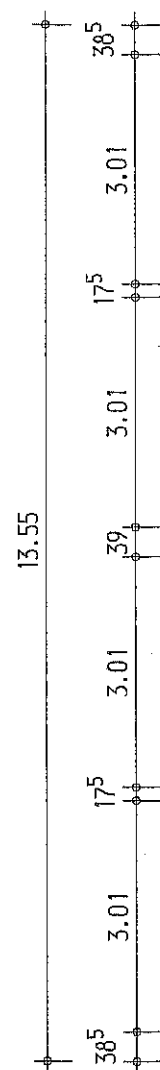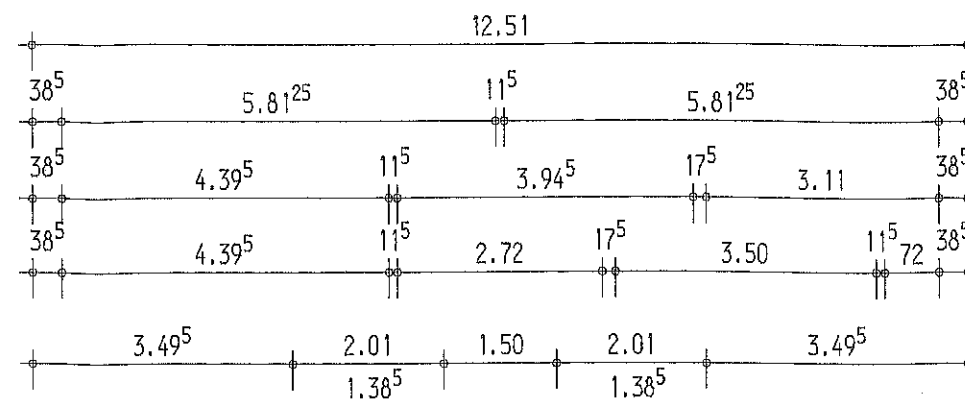

DHH 2
63, 13(EG)+61,70(OG)
+51,00(DG)=175,83m²

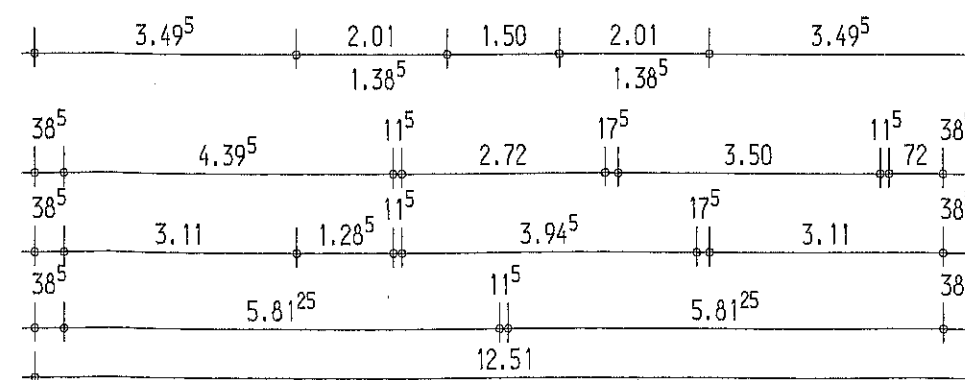



Bauherr:		Bauantrag vom		Unterschrift Entwurfsverfasser
Kinder u. Jugendhilfe Möhnesee e.V. Brüggering 7 59494 Soest		Zeichnung	Dachgeschoss	
Bauvorhaben:		Maßstab	Maßstab 1:100, DIN A3	
Neubau Doppelhaus 59494 Soest, Landsknechtweg Bebauungsplan Nr. 50/3 Flur 22 / Flurstück 2210		gezeichnet	Planungsbüro Blanke GmbH & Co.KG Dipl.-Ing. Udo Blanke Zum Winterberg 8 33165 Lichtenau Tel. 05295/930464 01719909899	
Blatt-Nr. 4	geändert 29.03.2019			Unterschrift Bauherr

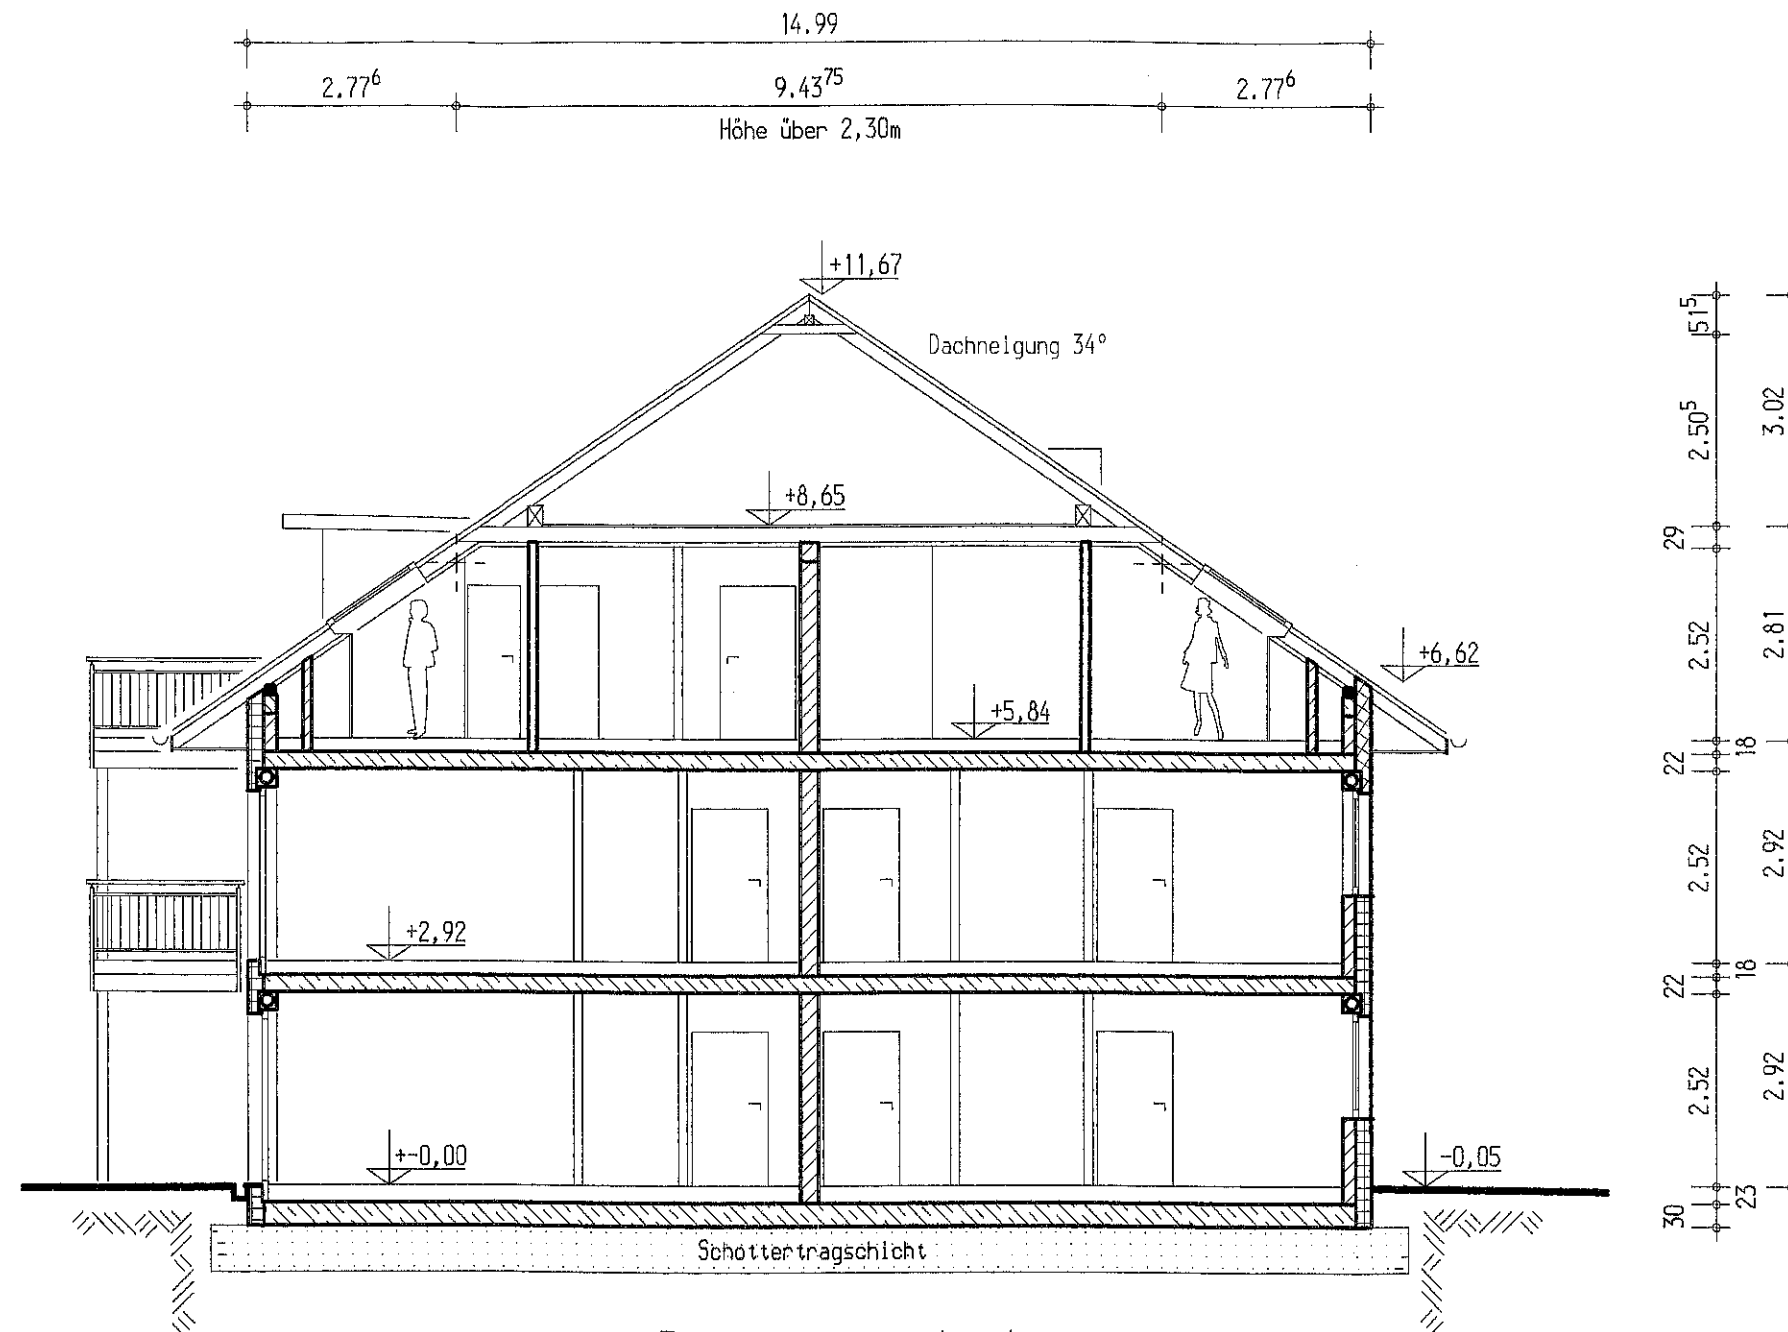

Schnitt A-A

Bauherr:		Bauantrag vom		Unterschrift Entwurfsverfasser
Kinder- u. Jugendhilfe Möhnesee e.V.		Zeichnung	Schnitt A-A	
Brüggering 7		Maßstab	Maßstab 1:100, DIN A3	
59494 Soest		gezeichnet	Planungsbüro Blanke GmbH & Co.KG	
Bauvorhaben:			Dipl.-Ing. Udo Blanke	Unterschrift Bauherr
Neubau Wohngruppenhaus			Zum Winterberg 8	
59494 Soest, Landsknechtweg			33165 Lichtenau	
Bebauungsplan Nr. 50/3			Tel. 05295/930464	
Flur 22 / Flurstück 2210			01719909899	
Blatt-Nr. 6	geändert 01.03.2019			

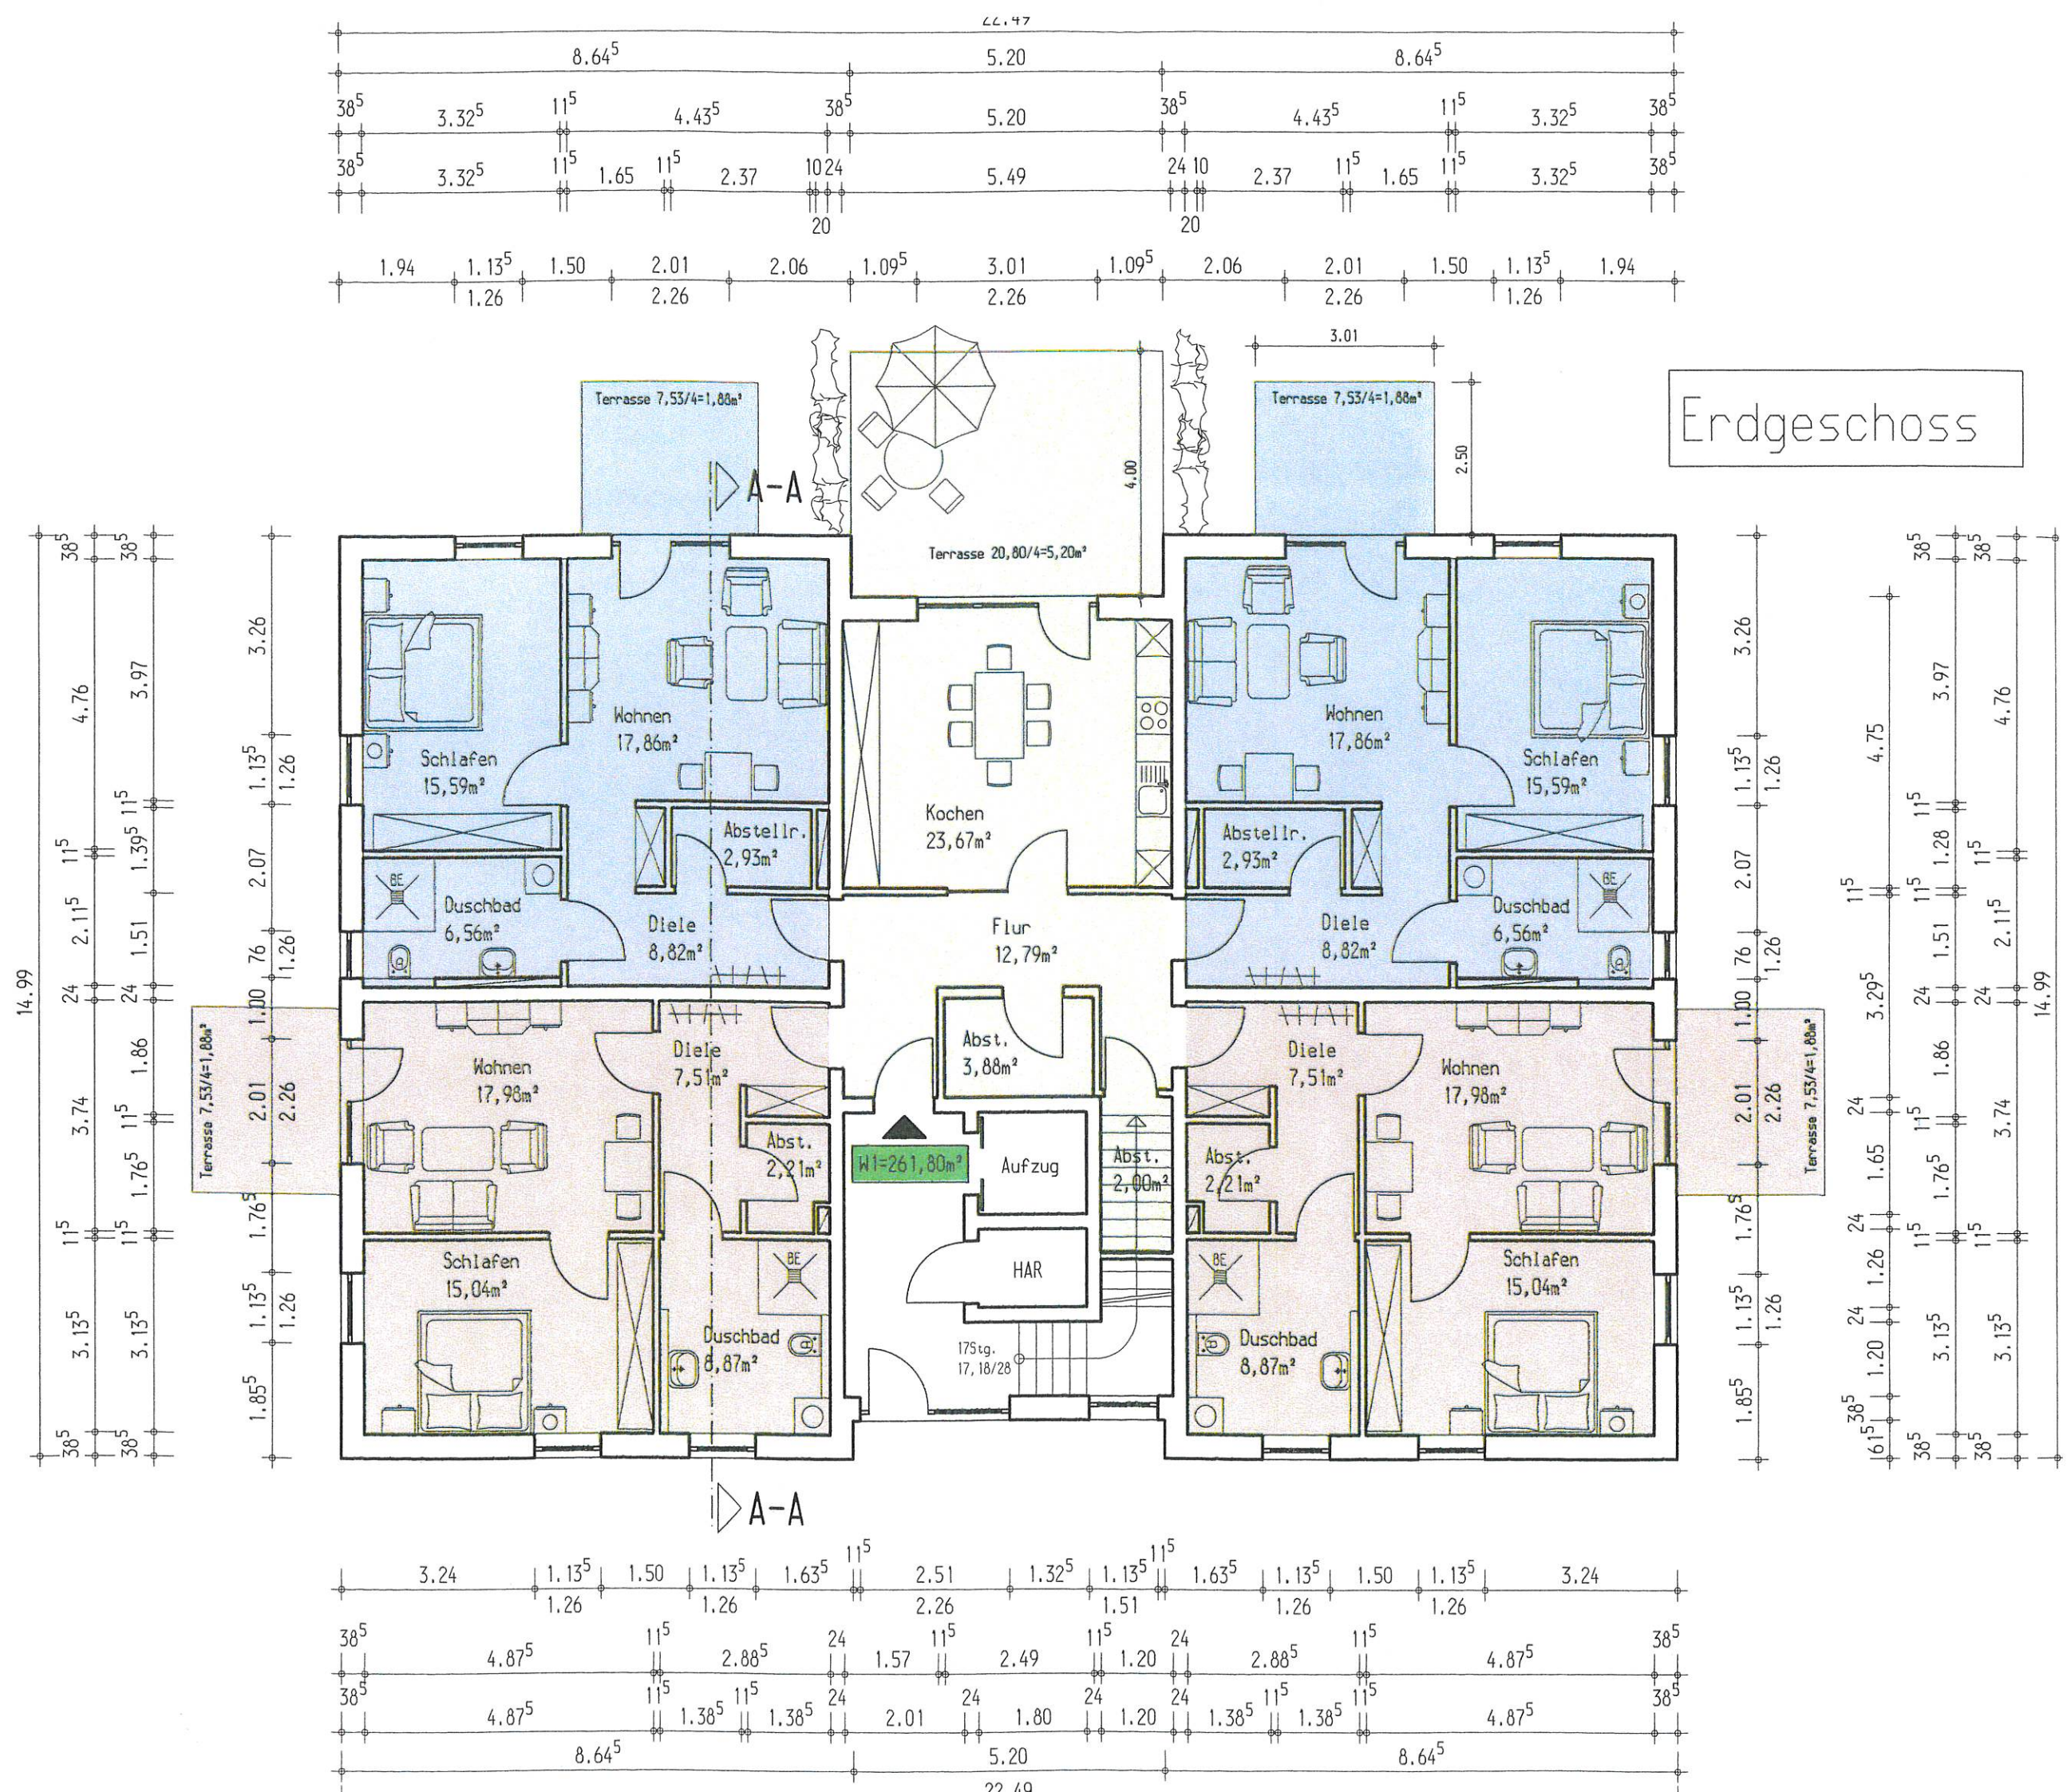

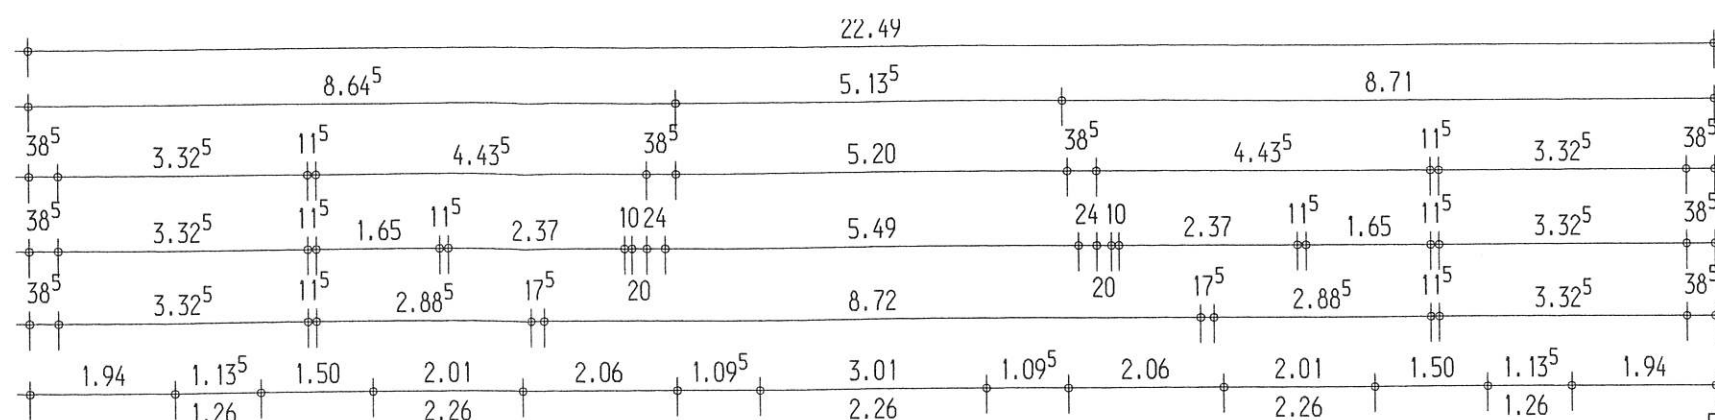

Obergeschoss

